



Finanziato
dall'Unione europea
NextGenerationEU



MINISTERO
DELLA
CULTURA



Italiadomani
PIANO NAZIONALE DI RIPRESA E RESILIENZA



COMUNE DI SANTA CROCE DEL SANNIO

c.a.p. 82020 – PROVINCIA DI BENEVENTO

Piazza Municipio 9 tel. 0824-950005

info@pec.comune.santacrocedelsannio.bn.it



FASE:

PROGETTO ESECUTIVO

OGGETTO:

PNRR - INVESTIMENTO 2.1. ATTRATTIVITA' DEI BORGHİ STORICI (M1C3) LINEA DI AZIONE B -
RIGENERAZIONE CULTURALE E SOCIALE DEI BORGHİ STORICI, FINANZIATO DALL'UNIONE EUROPEA -
NEXGENERATIONEU - "REALIZZAZIONE SPAZI ATTREZZATI REGIO TRATTURO"

ELABORATO:

INQ
02

TITOLO:

UBICAZIONE INTERVENTO CIRCELLO:
COROGRAFIA, CATASTALE, AEROFOTOGRAMMETRIA,
IMMAGINE SATELLITARE E INQUADRAMENTO URBANISTICO

SCALA:

Varie

1	APRILE 2026	EMESSO PER APPROVAZIONE		
N.	DATA	DESCRIZIONE	CONTROLLATO	APPROVATO

AMMINISTRAZIONE:


IL RESPONSABILE UNICO DEL
PROCEDIMENTO

DOTT. ING. MARIO STEFANELLI

IL PROGETTISTA:


GEOM. ROBERTO PROZZILLO

A TERMINE DELLE VIGENTI LEGGI, QUESTO ELABORATO NON POTRA' ESSERE COPIATO, RIPRODOTTO O COMUNICATO AD ALTRE
PERSONE E/O ENTI SENZA PREVENTIVA AUTORIZZAZIONE.

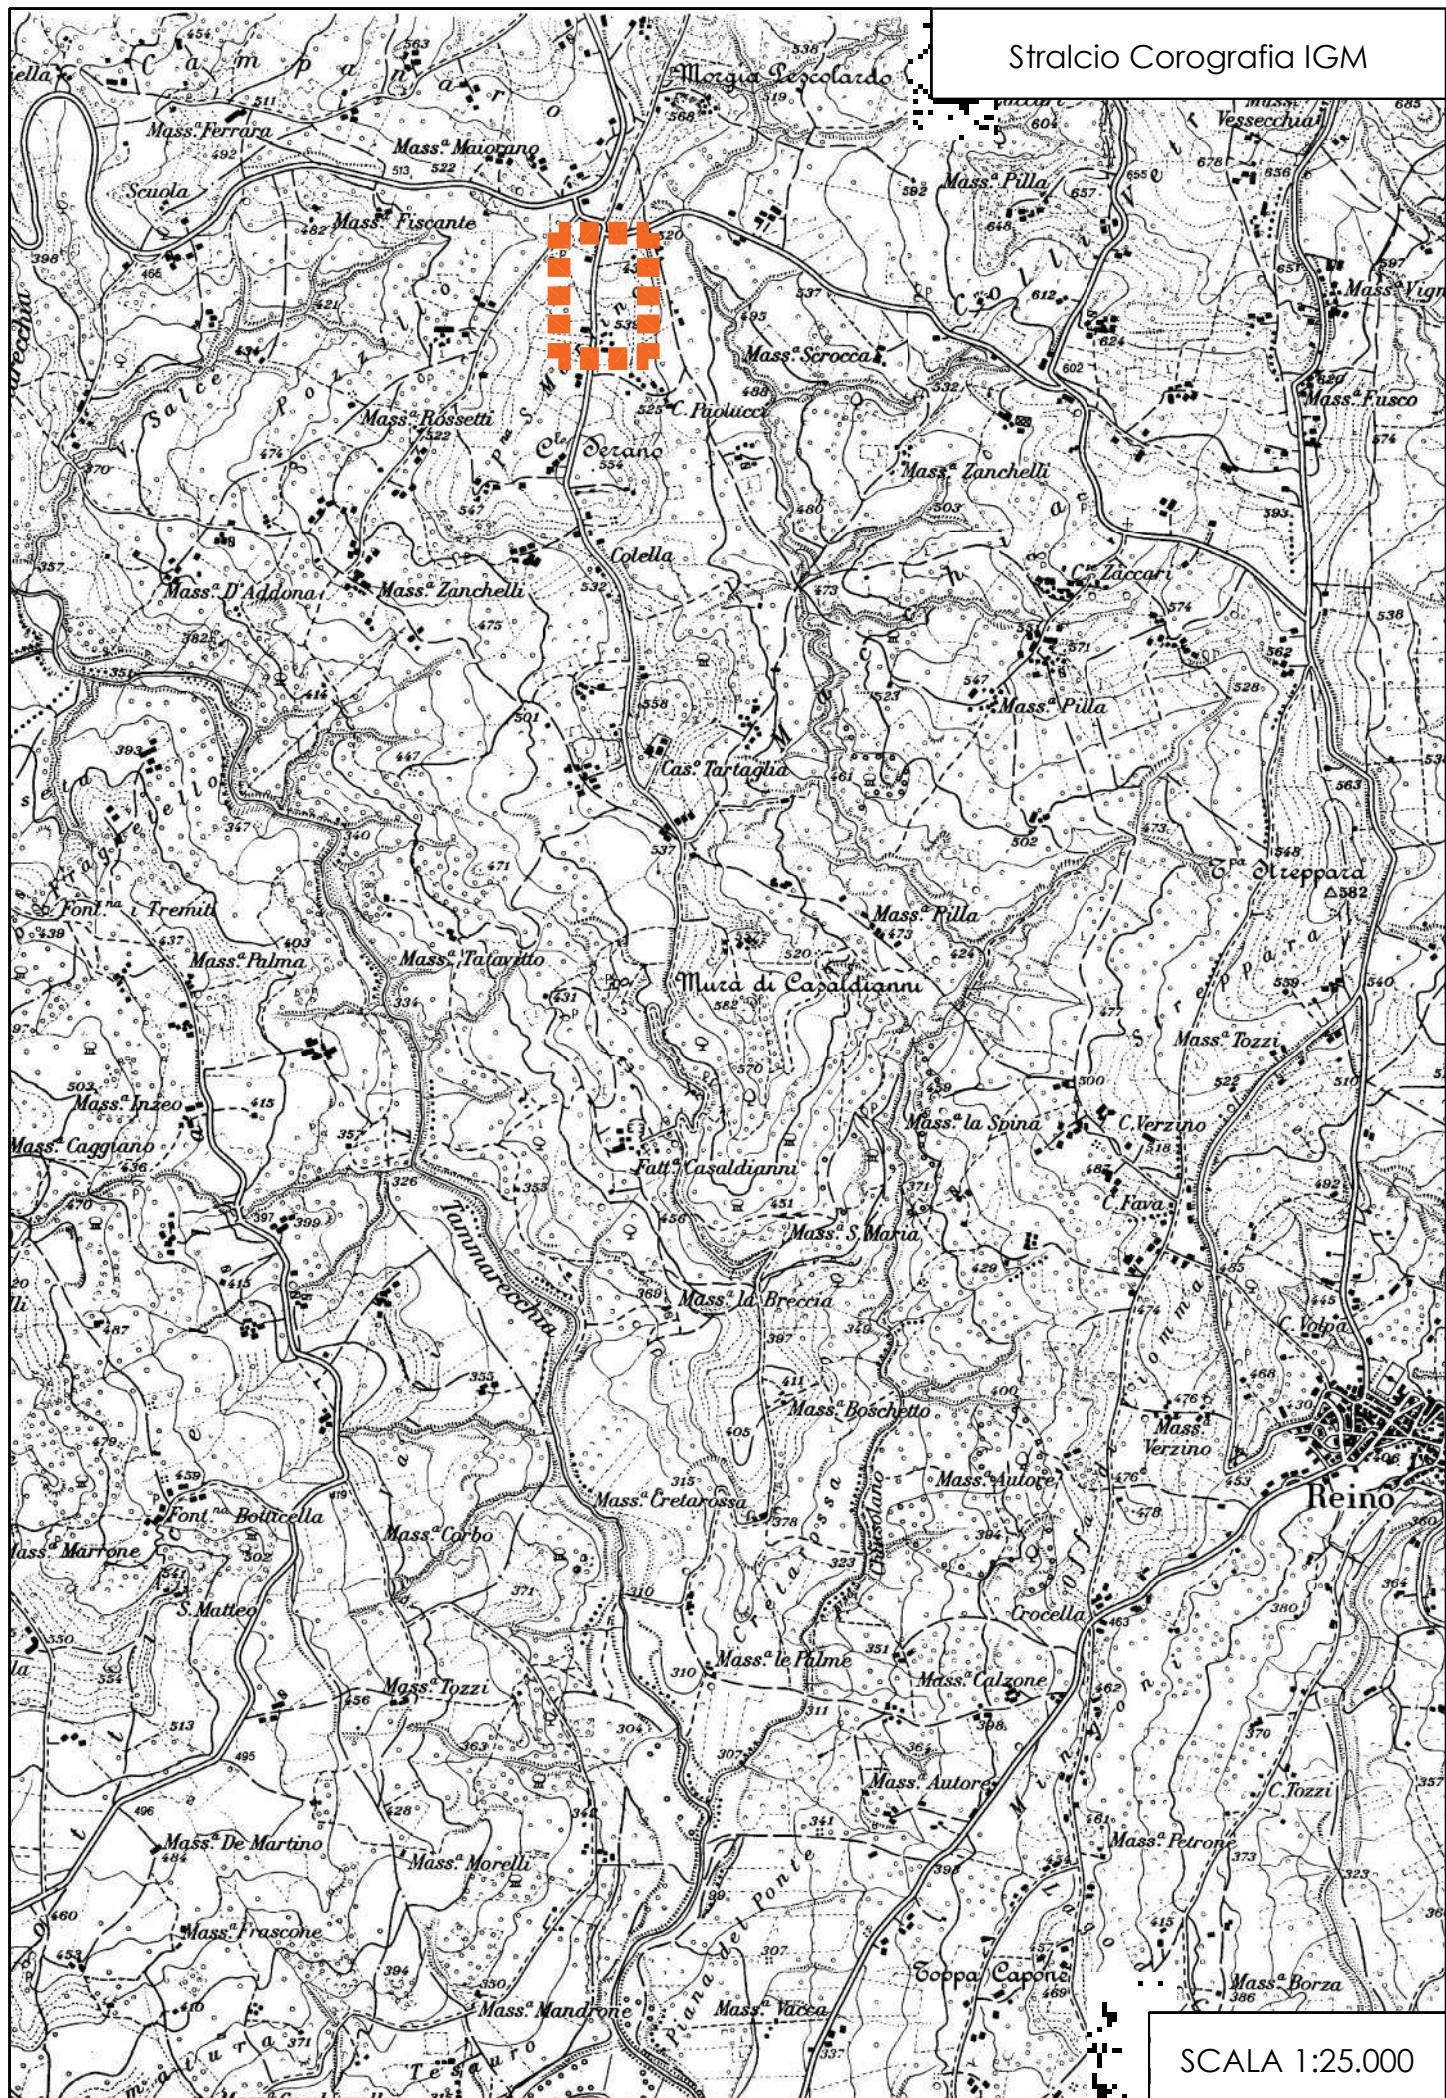

SCALA 1:25.000

Stralcio planimetrico catastale fogli nn. 29-33-35-36-37-38 del Comune di Circello

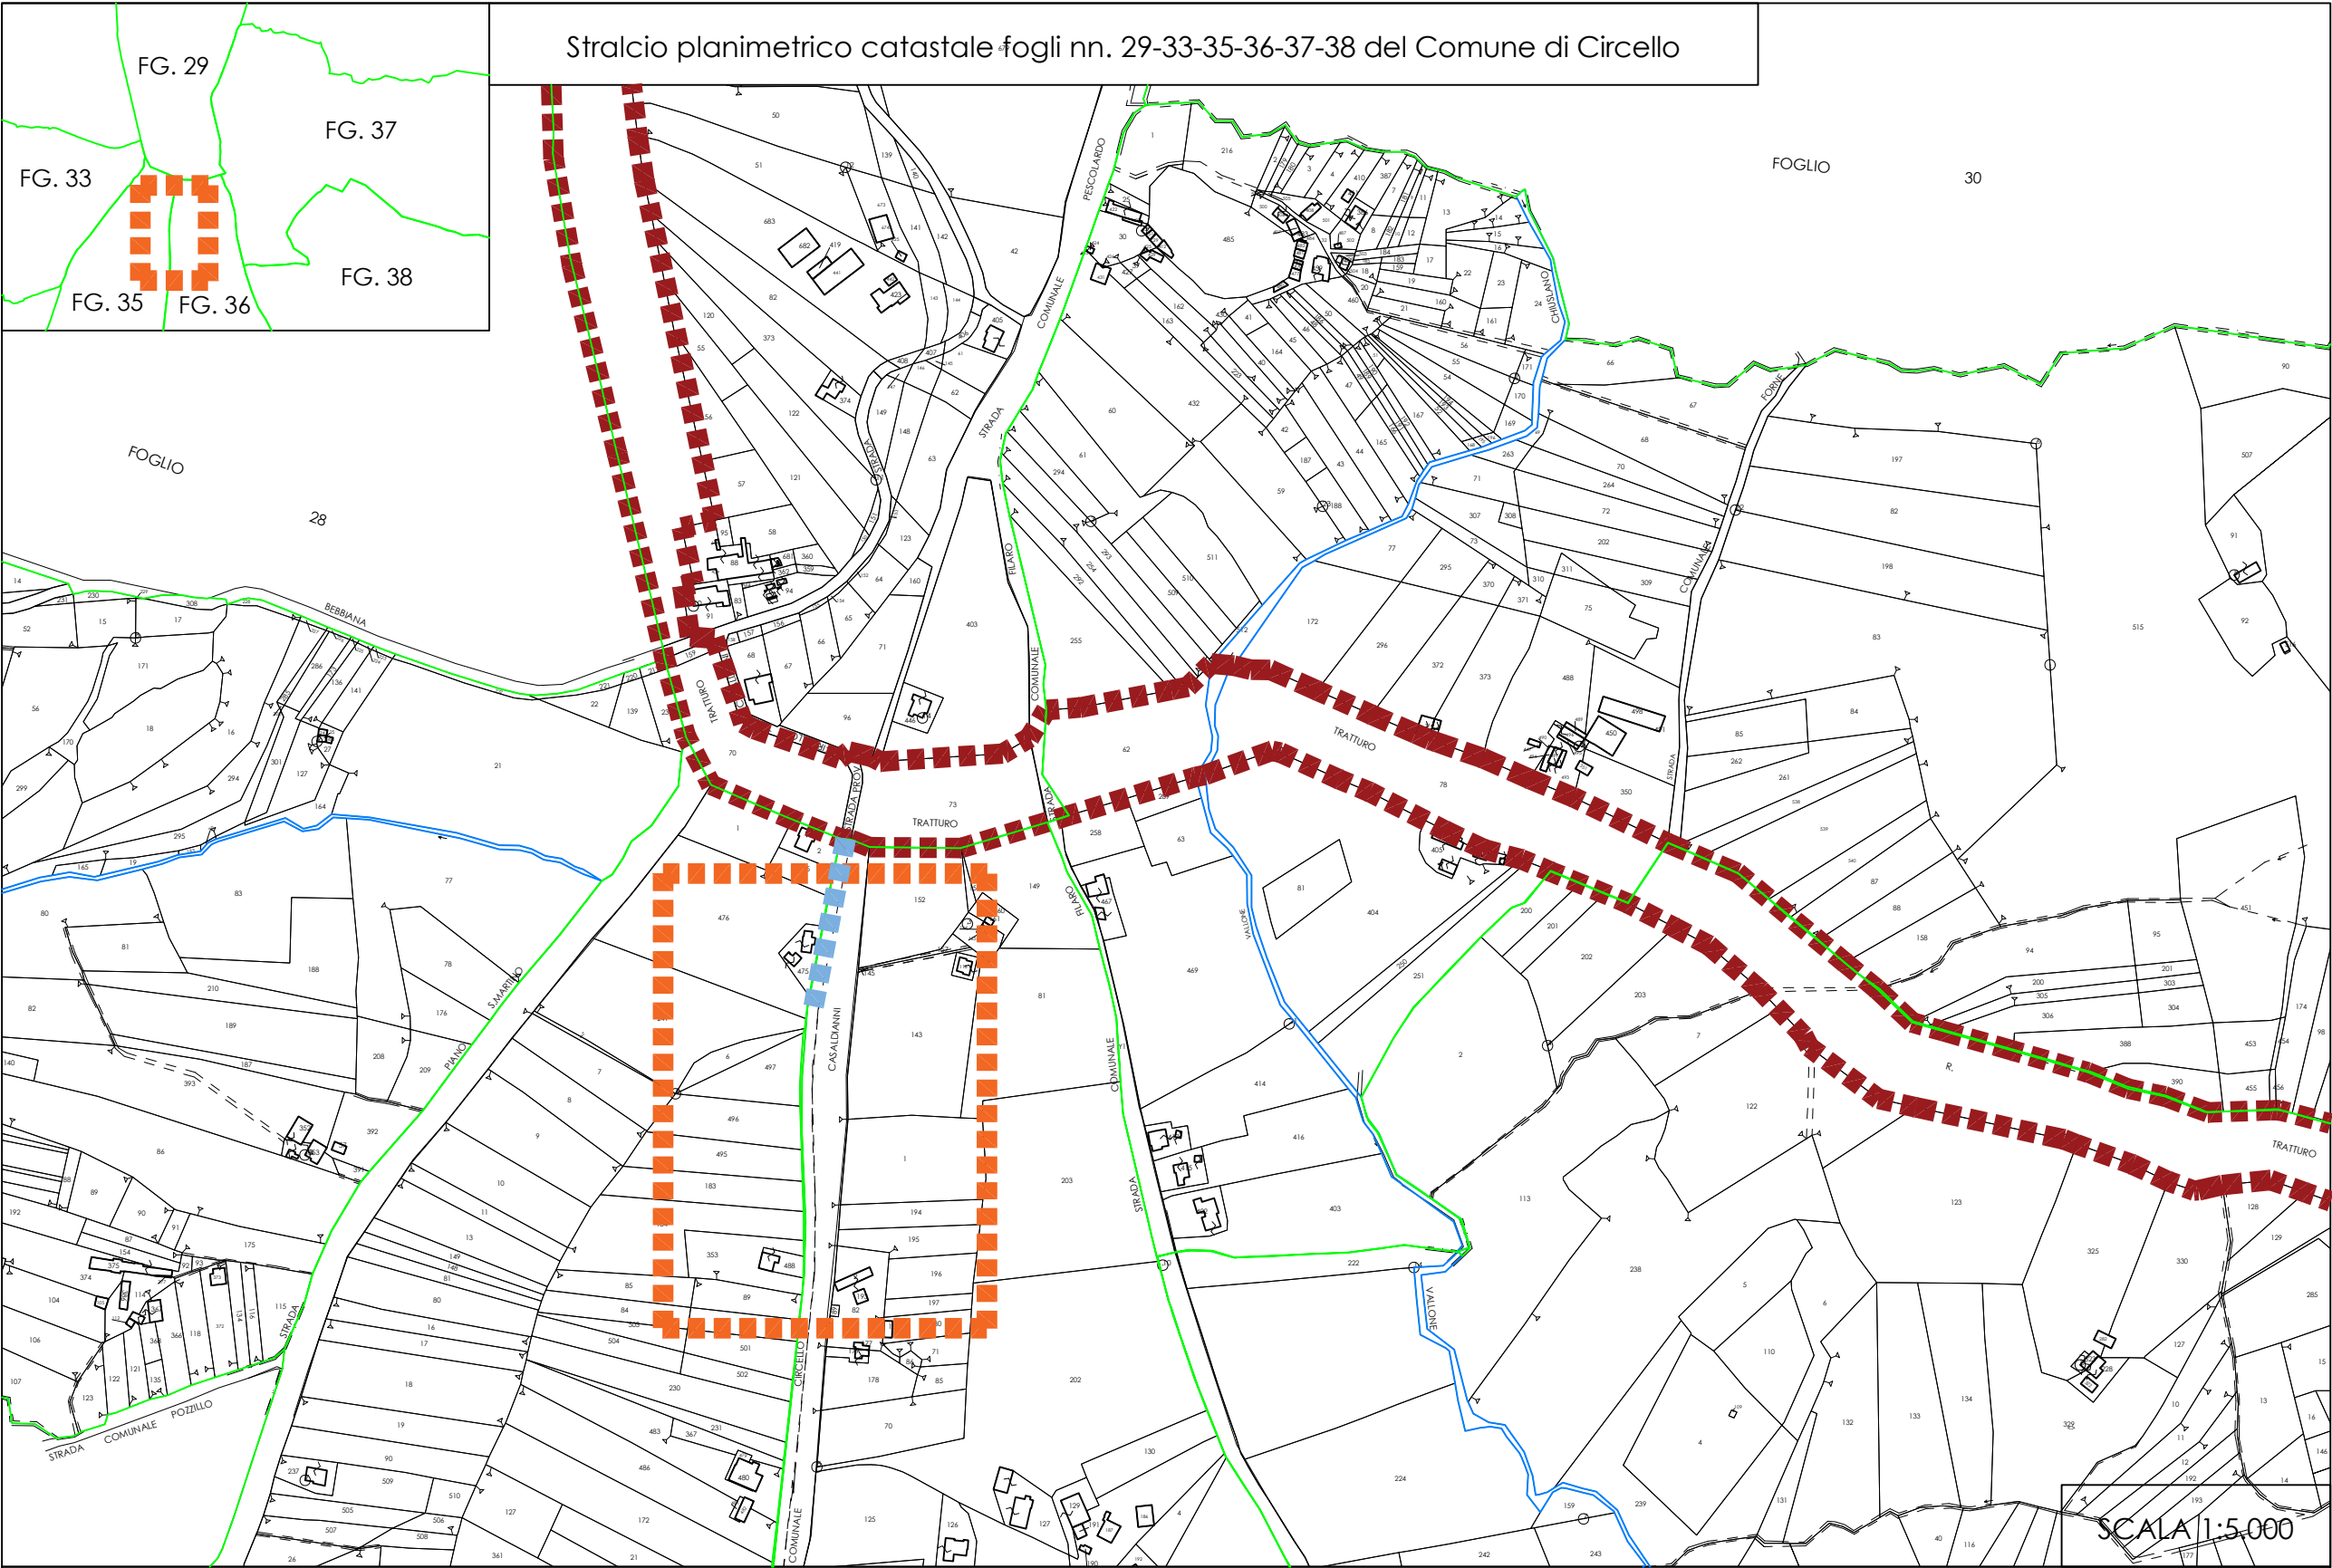

LEGENDA:

Area intervento




Percorso sentiero collegamento
con area intervento



Regio Tratturo
Pescasseroli-Candela



Stralcio aerofotogrammetrico del Comune di CIRCELLO

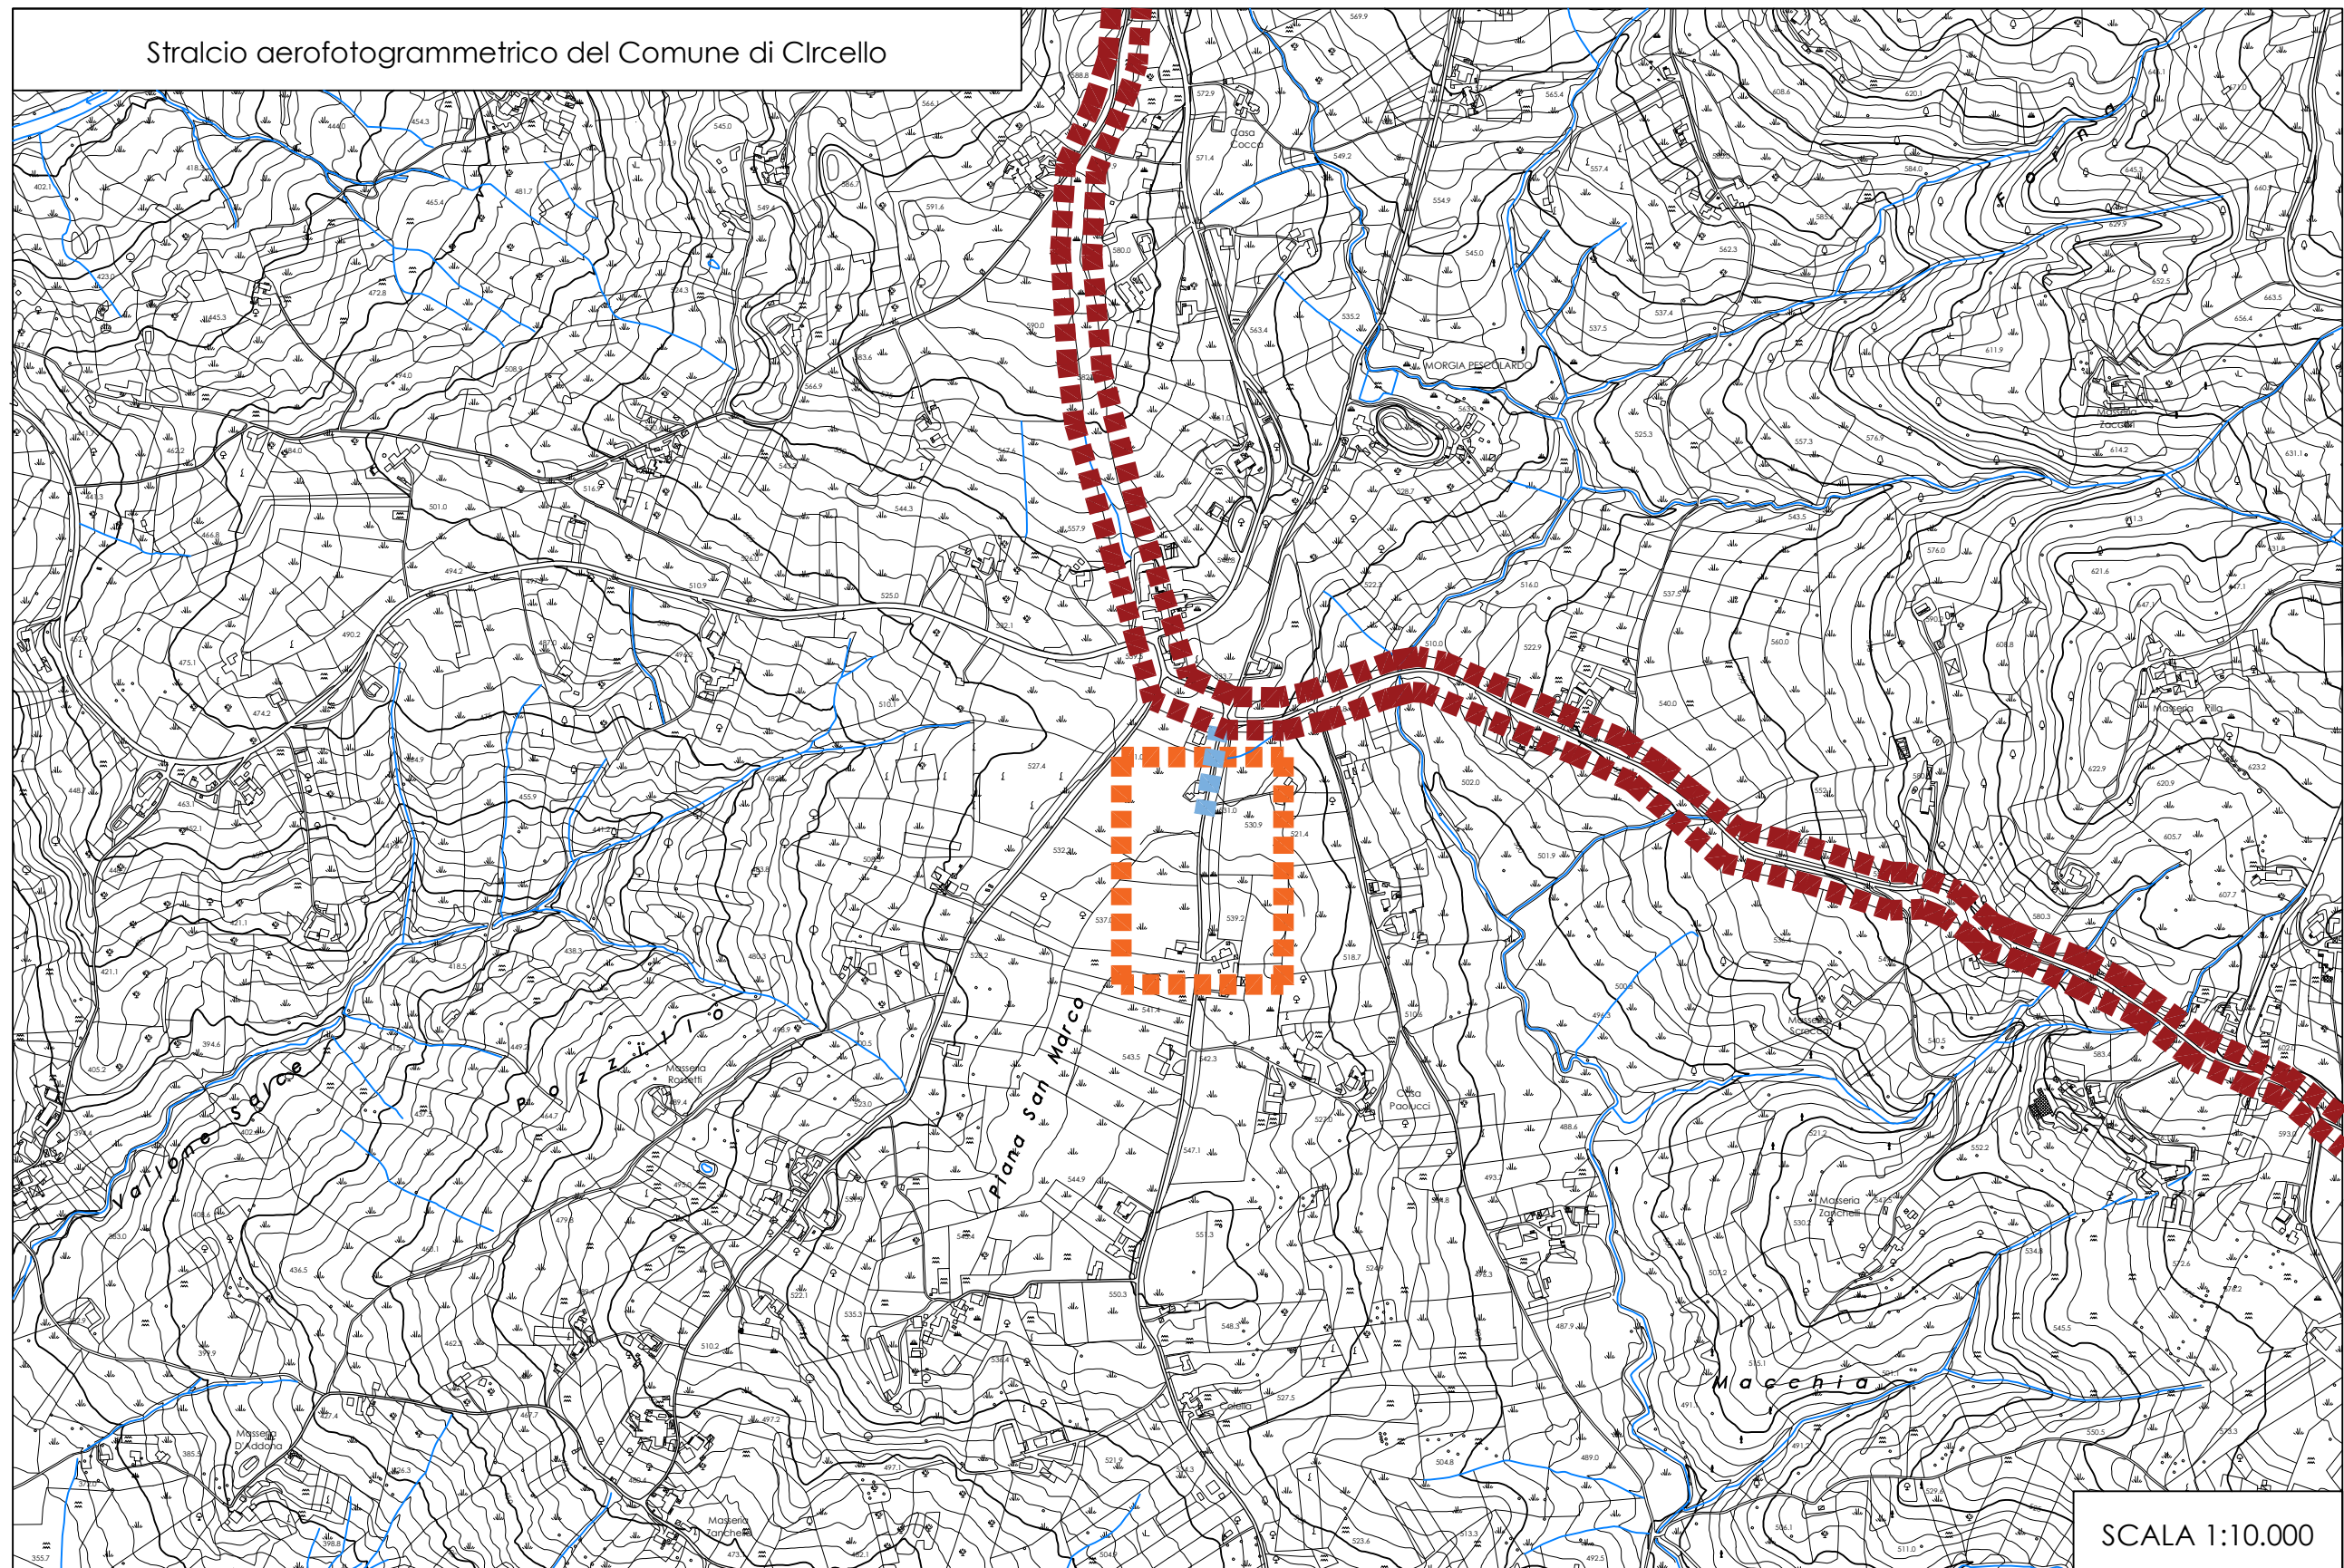

LEGENDA:

Area intervento




Percorso sentiero collegamento
con area intervento



Regio Tratturo
Pescasseroli-Candela



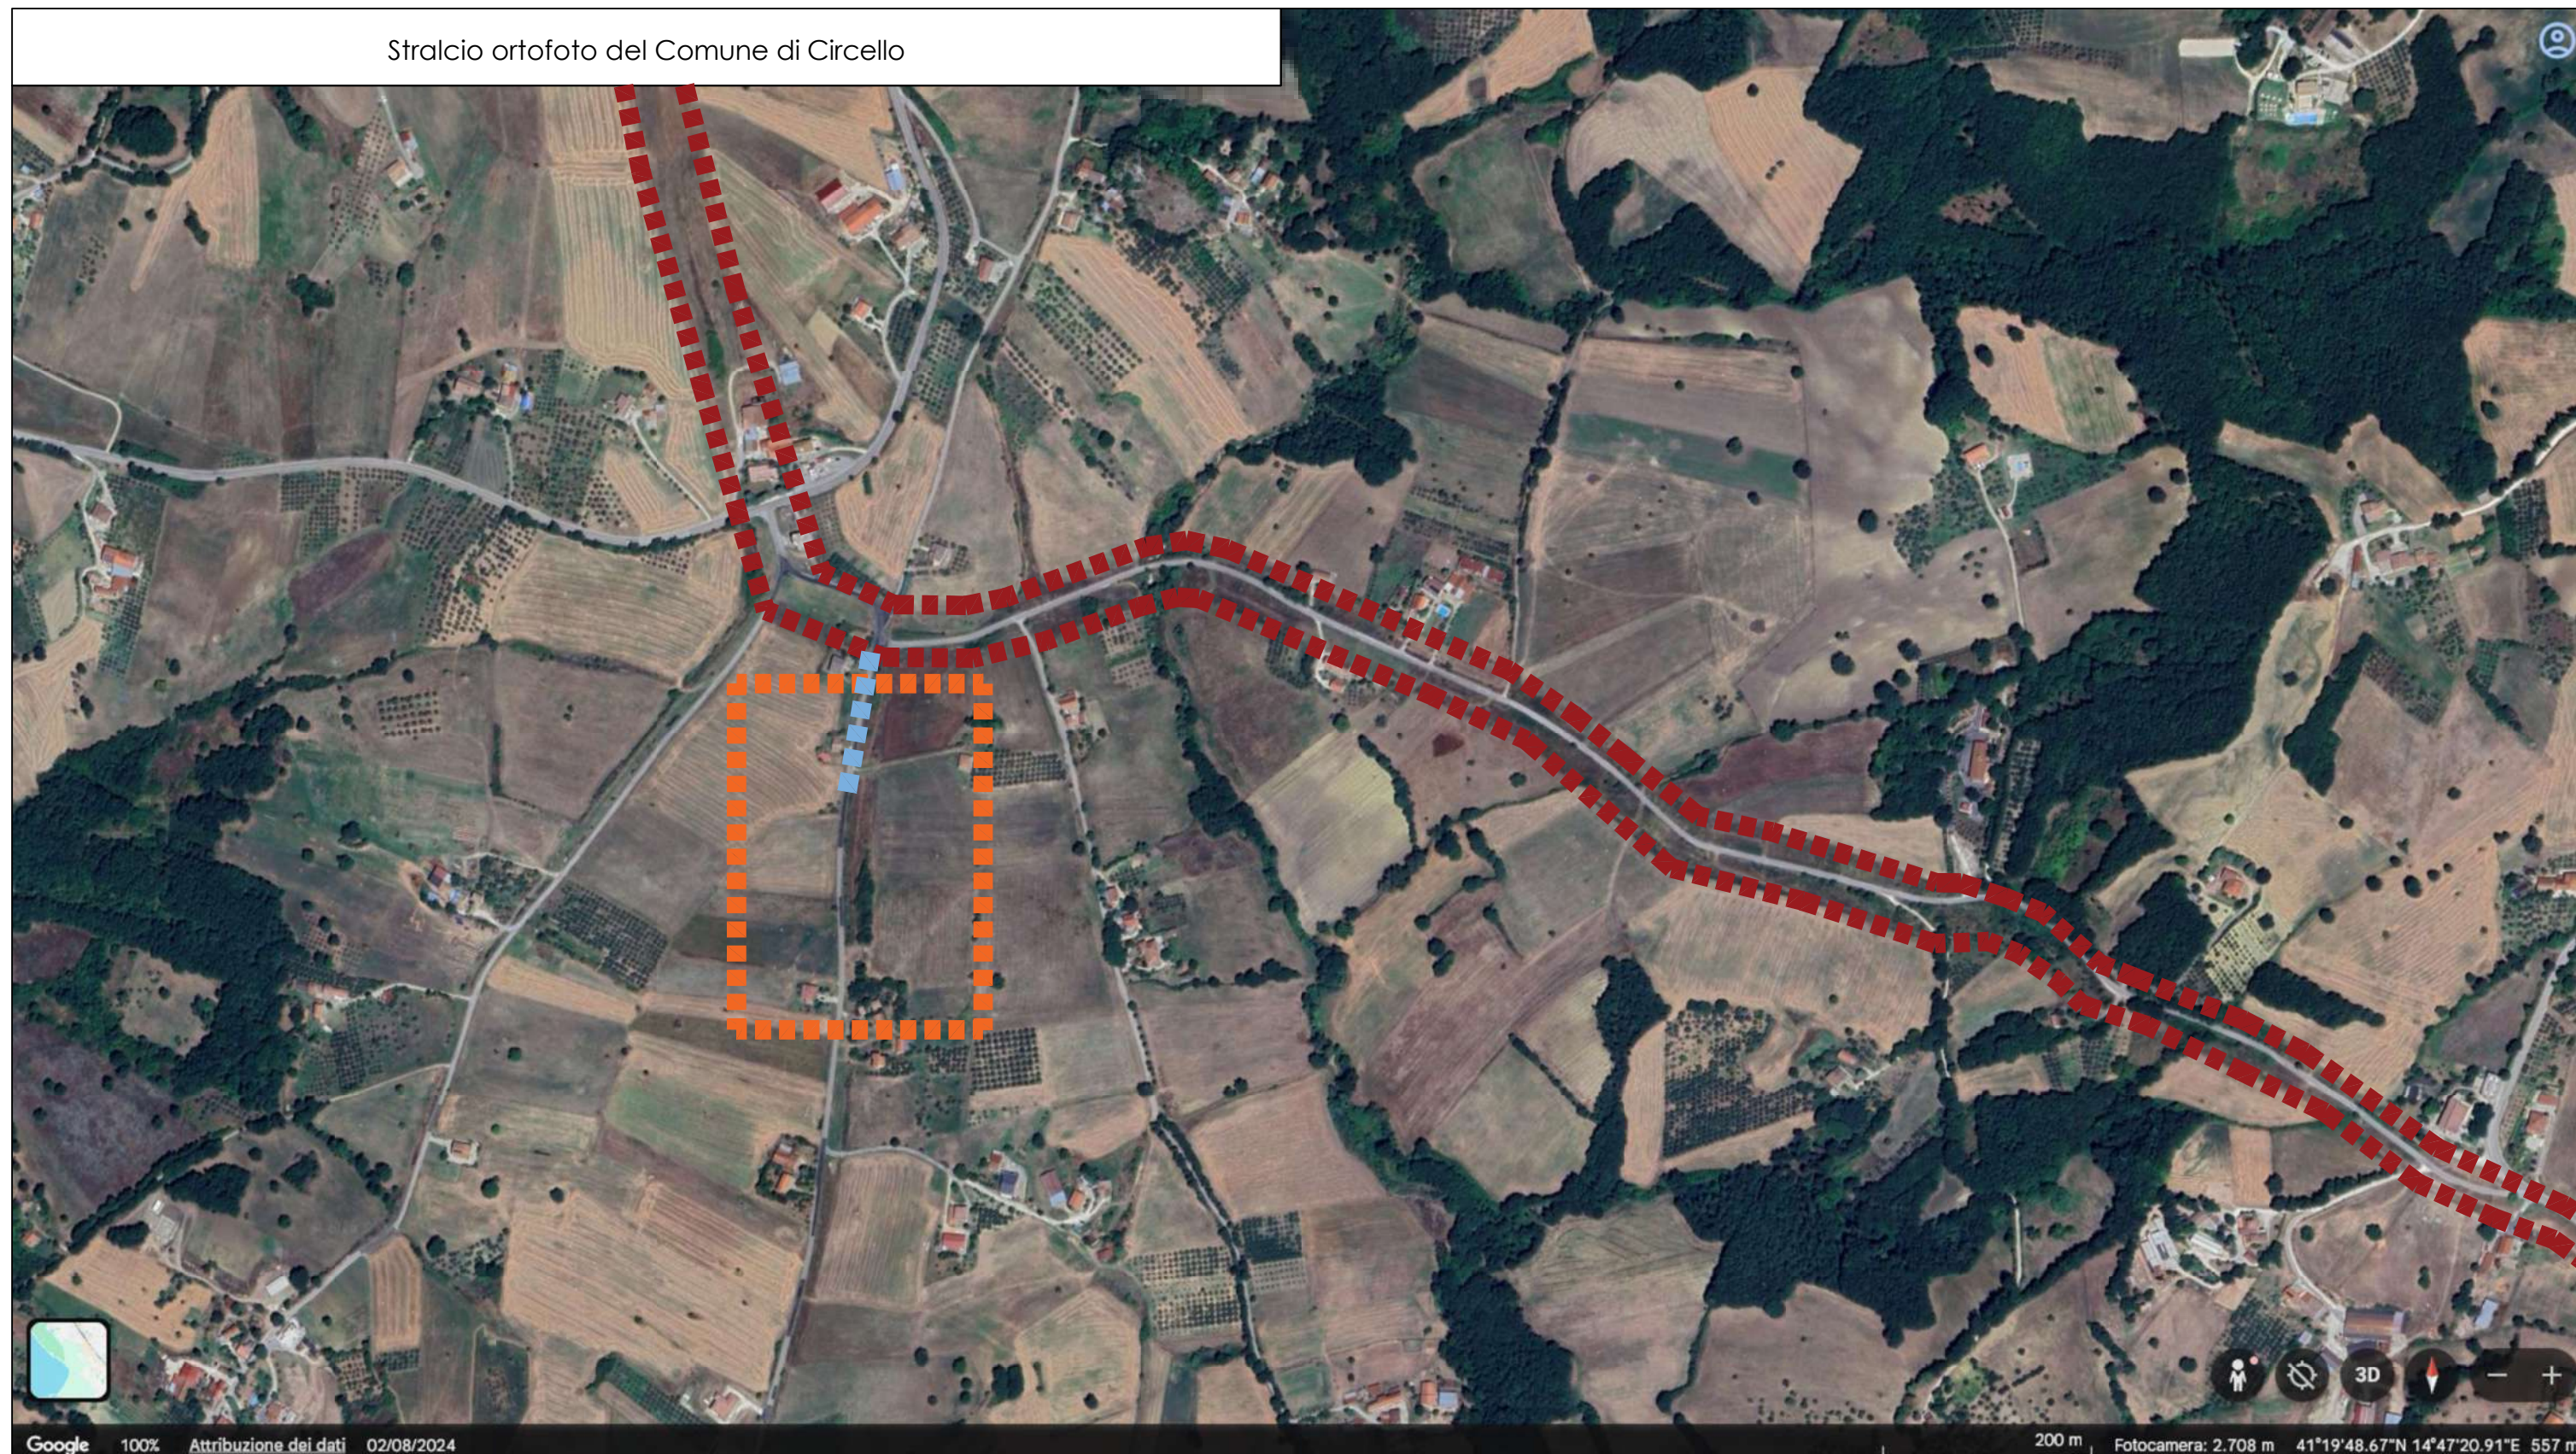

LEGENDA:

Area intervento




Percorso sentiero collegamento
con area intervento



Regio Tratturo
Pescasseroli-Candela



Tavola 13_Qci.13_Analisi del PRG vigente territoriale- PUC Comune di Circello

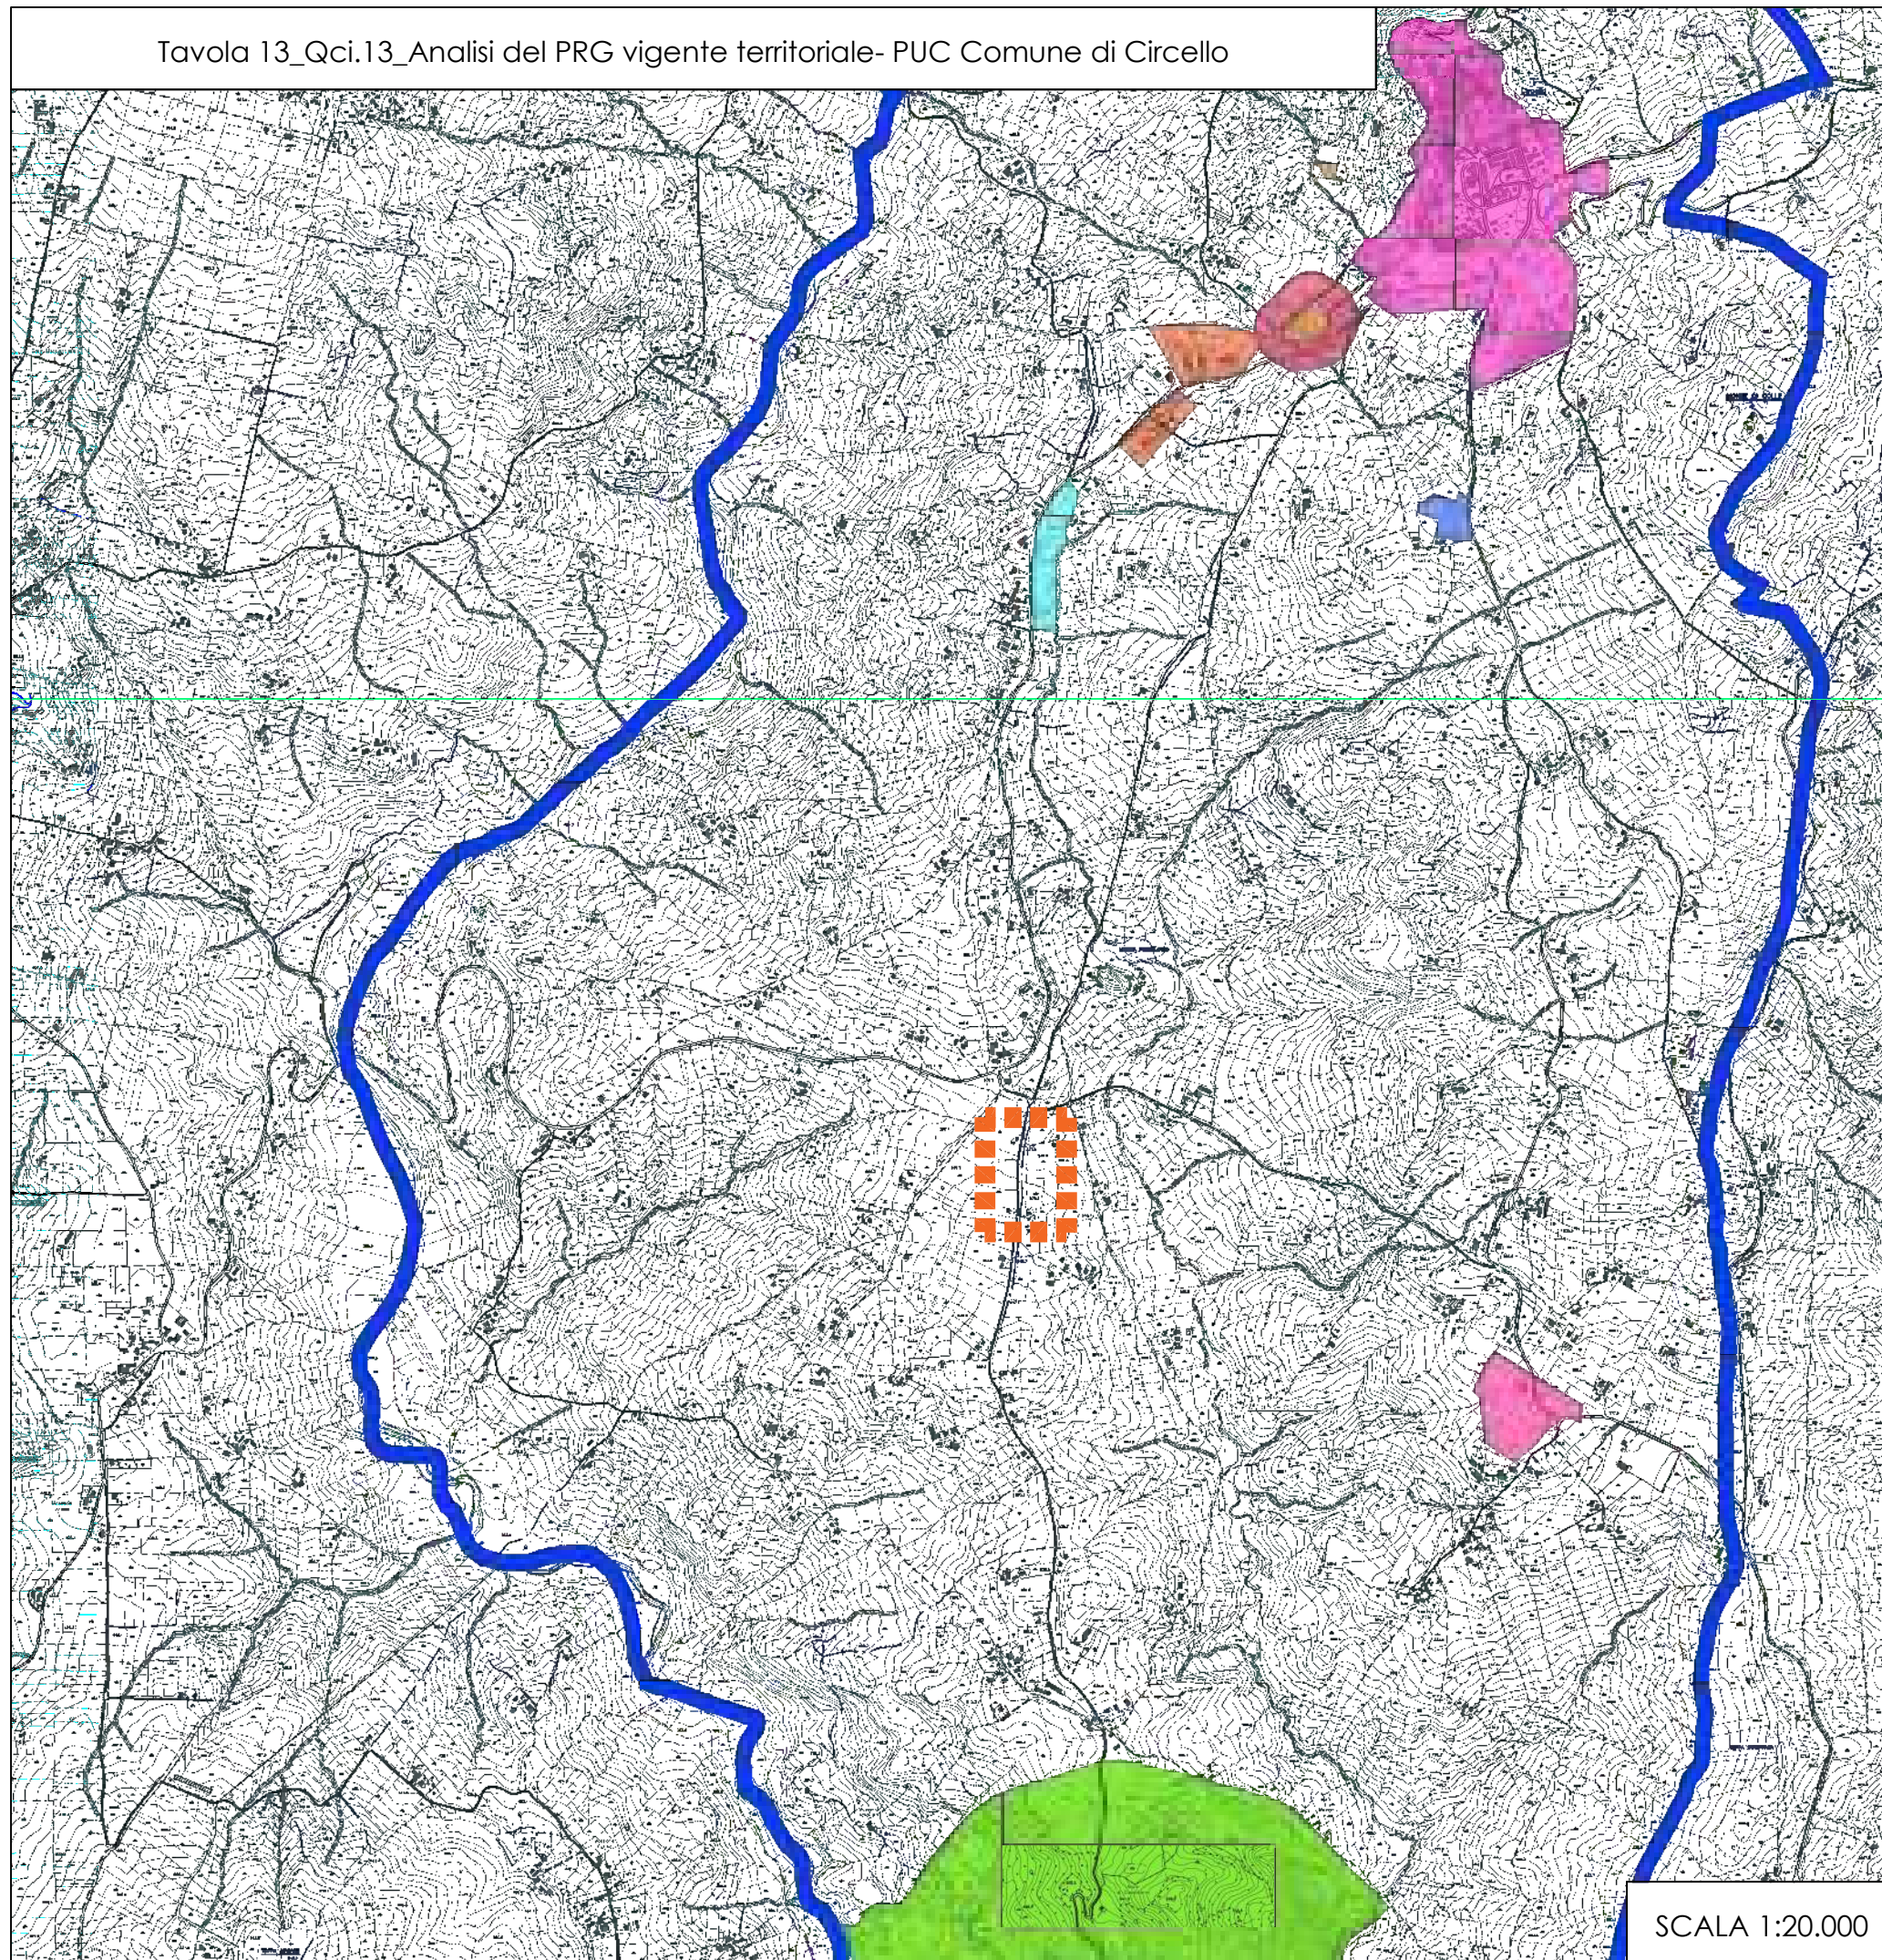

LEGENDA:

- Zona C1 con possibilità di ampliamento
- Zona C di espansione
- Zona D1 artigianale e industriale
- Zona D2 commerciale
- F servizi generali
- E agricola
- VINCOLO AMBIENTALE
- VINCOLO ARCHEOLOGICO
- LIMITE AMBITO URBANO
- LIMITE COMUNALE DEL CUMUNE DI CIRCELLO

SCALA 1:20.000