



Finanziato
dall'Unione europea
NextGenerationEU



MINISTERO
DELLA
CULTURA



Italiadomani
PIANO NAZIONALE DI RIPRESA E RESILIENZA



COMUNE DI SANTA CROCE DEL SANNIO

c.a.p. 82020 – PROVINCIA DI BENEVENTO

Piazza Municipio 9 tel. 0824-950005

info@pec.comune.santacrocedelsannio.bn.it



FASE:

PROGETTO ESECUTIVO

OGGETTO:

PNRR - INVESTIMENTO 2.1. ATTRATTIVITA' DEI BORGHİ STORICI (M1C3) LINEA DI AZIONE B -
RIGENERAZIONE CULTURALE E SOCIALE DEI BORGHİ STORICI, FINANZIATO DALL'UNIONE EUROPEA -
NEXGENERATIONEU - "REALIZZAZIONE SPAZI ATTREZZATI REGIO TRATTURO"

ELABORATO:

PROG
03

TITOLO:

PROGETTO SANTA CROCE DEL SANNIO - PLANIMETRIA E
PARTICOLARI COSTRUTTIVI

SCALA:

Varie

1	APRILE 2026	EMESSO PER APPROVAZIONE		
N.	DATA	DESCRIZIONE	CONTROLLATO	APPROVATO

AMMINISTRAZIONE:

IL RESPONSABILE UNICO DEL
PROCEDIMENTO

DOTT. ING. MARIO STEFANELLI


IL PROGETTISTA:

GEOM. ROBERTO PROZZILLO

A TERMINE DELLE VIGENTI LEGGI, QUESTO ELABORATO NON POTRA' ESSERE COPIATO, RIPRODOTTO O COMUNICATO AD ALTRE
PERSONE E/O ENTI SENZA PREVENTIVA AUTORIZZAZIONE.

PLANIMETRIA DI PROGETTO: Area d'intervento Laghetto Lupardi - Santa Croce del Sannio

SCALA 1:1.000

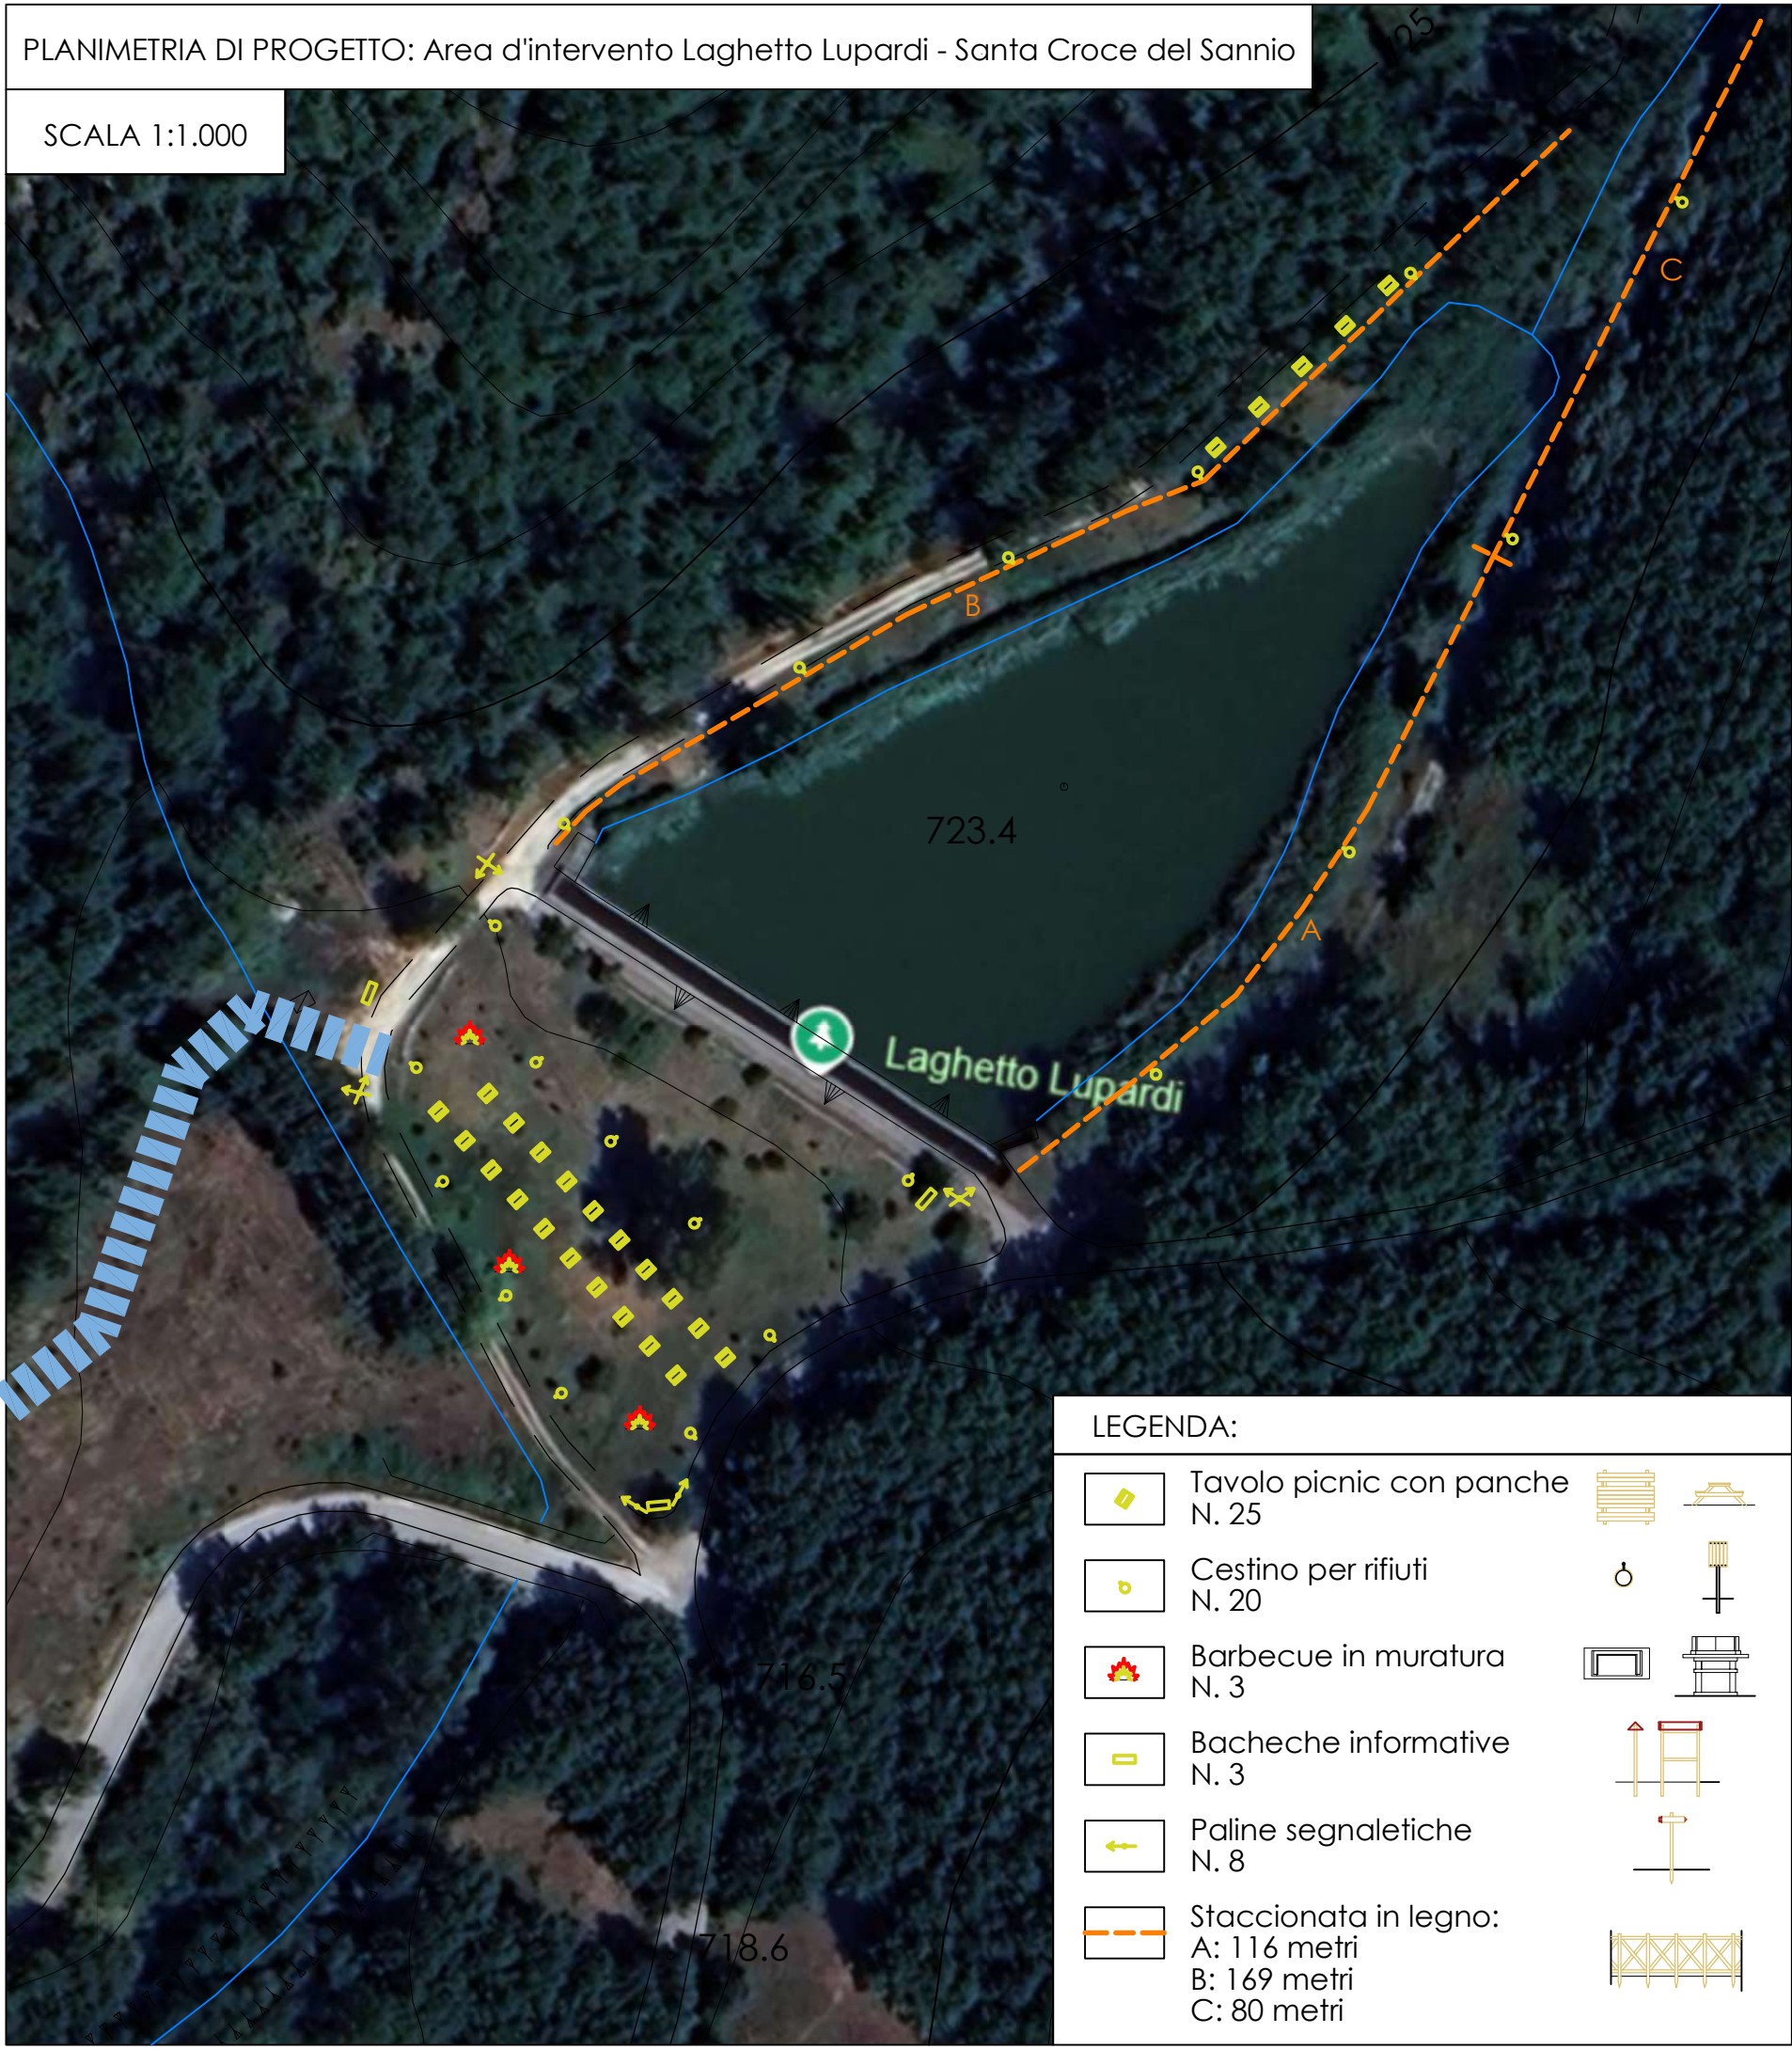


LEGENDA:

- | | | |
|--|--|--|
| | Tavolo picnic con panche
N. 25 | |
| | Cestino per rifiuti
N. 20 | |
| | Barbecue in muratura
N. 3 | |
| | Bacheche informative
N. 3 | |
| | Paline segnaletiche
N. 8 | |
| | Staccionata in legno:
A: 116 metri
B: 169 metri
C: 80 metri | |


Particolare tavolo pic-nic con panche - SCALA 1:50

Tavolo pic-nic con panche in legno di pino certificato PEFC e FSC. Dimensioni L.195 x P.200 x h.80 cm. Materiale: Legno massello di pino impregnato in autoclave classe III; Completo di 2 panche; Prodotto certificato PEFC e FSC

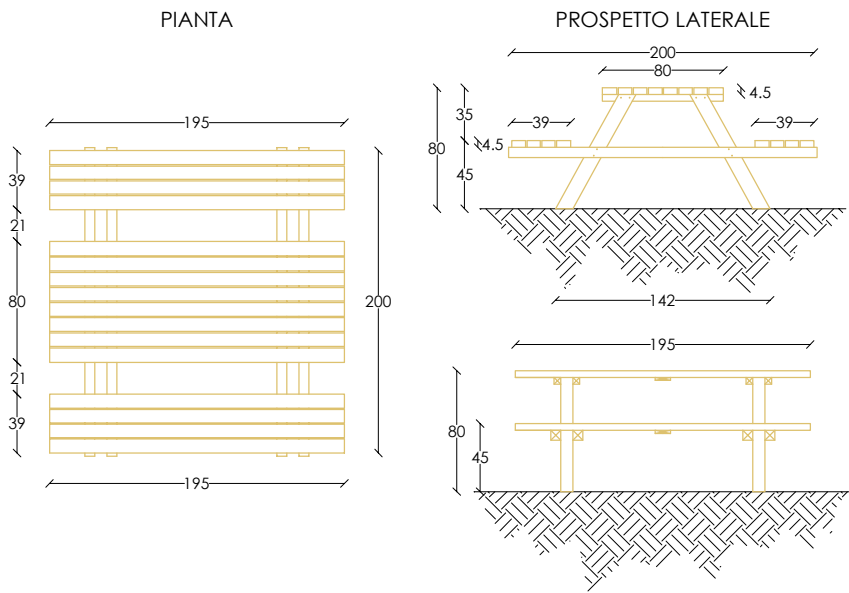


Particolare cestino per rifiuti in legno - SCALA 1:25

Cestino porta rifiuti realizzato mediante lamiera d'acciaio zincato sp. 10/10 dimensione 28x44 cm rivestito con doghe di pino certificato FSC/PEFC impregnato in autoclave sez. 90x20 mm. Il palo di sostegno zincato a caldo è realizzato mediante tubo tondo d'acciaio diam. 50x2 mm. Ancoraggio da interrare; Capacità circa 27 litri; Dimensione L.32 x P.43 x h.125 cm.

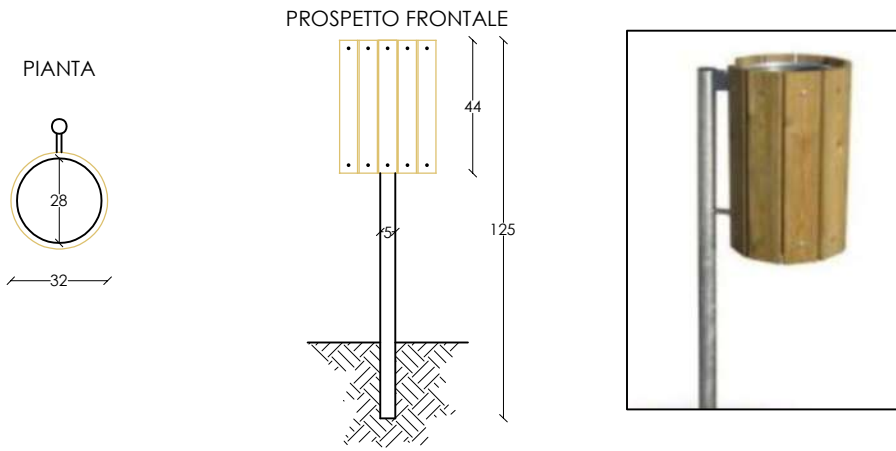

Realizzazione e posizionamento lungo itinerario di aree picnic

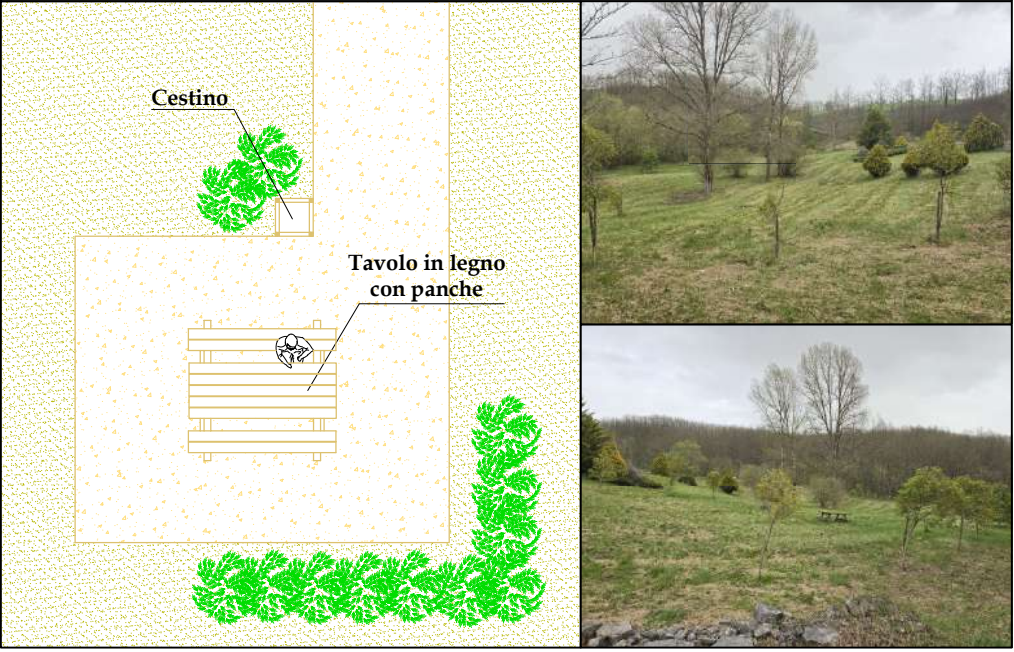

Meta Ravvicinata

211 Meta Intermedia

Meta d'itinerario

0.30

1.40

3.10

Indica la direzione delle località di destinazione del sentiero e il tempo per raggiungerle (55x15 cm)

Nome Località

000 m

Indica la località in cui ci si trova e la quota altimetrica (25x15 cm)

INFORMAZIONI

Tabella per sentieri tematici.

Evidenzia l'interesse di un sentiero: Sentiero geologico, Sentiero storico, Sentiero natura, ecc. (25x15 cm)

211

RISPETTA LA NATURA

SEGUI IL SENTIERO

Tabella "Rispetta la natura segui il sentiero".

Invita a camminare entro il sentiero (25x15 cm)

203

SENTIERO PER

ESCURSIONISTI ESPERTI

Tabella "Sentiero per escursionisti esperti".

Indica un sentiero impegnativo (25x15 cm)

INFORMAZIONI

Tabella per uso anche equestre e ciclistico dei sentieri.

Indica il transito adatto anche in bicicletta o a cavallo (25x15 cm)

A CURA SEZIONE CAI

Tabella di adozione sentiero.

Indica la sezione CAI che cura la manutenzione del sentiero (25x15 cm)

Segnavia bianco-rosso.

Indica la continuità del sentiero (15x8 cm)

221

221

Segnavia rosso-bianco-rosso con numero.

Indica la continuità e il numero di sentiero

ACQUA 50 m

Segnale di sorgente, presenza d'acqua.

Indica la presenza, la direzione e la distanza di una fonte d'acqua dal sentiero (4x20 cm)

Ometto di pietre.

Indica la continuità del sentiero su terreni aperti d'alta montagna

Picchetto segnavia.

Indica la continuità del sentiero su prati e pascoli (7-8x100-200 cm)

CLUB ALPINO ITALIANO

EEA PERCORSO IMPEGNATIVO

Tabella per via ferrata o per sentiero attrezzato difficile.

Invita ad usare l'autoassicurazione e a segnalare eventuali danni agli infissi (25x33 cm)

1

3

2

Tabellone o pannello d'insieme.

Rappresenta la rete escursionistica locale (140x110 cm)

1. Cartografia schematica rete escursionistica e dei riferimenti geografici della zona.

2. Elenco degli itinerari escursionistici

3. Note inquadramento ambientale e storico



Particolare bacheche informative - SCALA 1:50

1. cartografia schematica della rete escursionistica e dei collegamenti stradali e infrastrutture esistenti;

2. elenco degli itinerari escursionistici accessibili in zona, tempi di percorrenza;

3. note descrittive di carattere ambientale e storico riguardanti il territorio ed eventuali altre informazioni significative per la zona.

Bacheca informativa in legno di pino con certificazione FSC/PEFC, completa nella parte superiore di tettuccio per assicurare protezione dalla pioggia. Montata su due pali di sostegno da interrare nel sottosuolo. Dimensione: L.184 x P.51 x h.256 cm; Dimensione spazio di affissione: 120 x 100 cm.

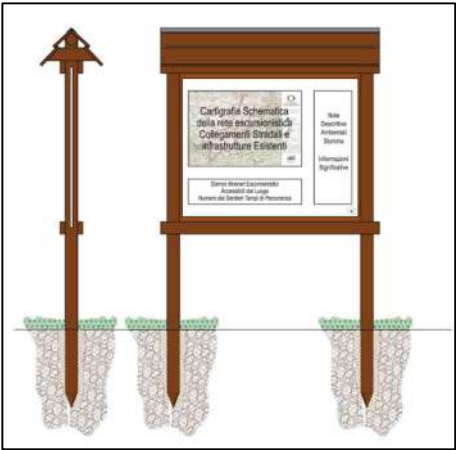
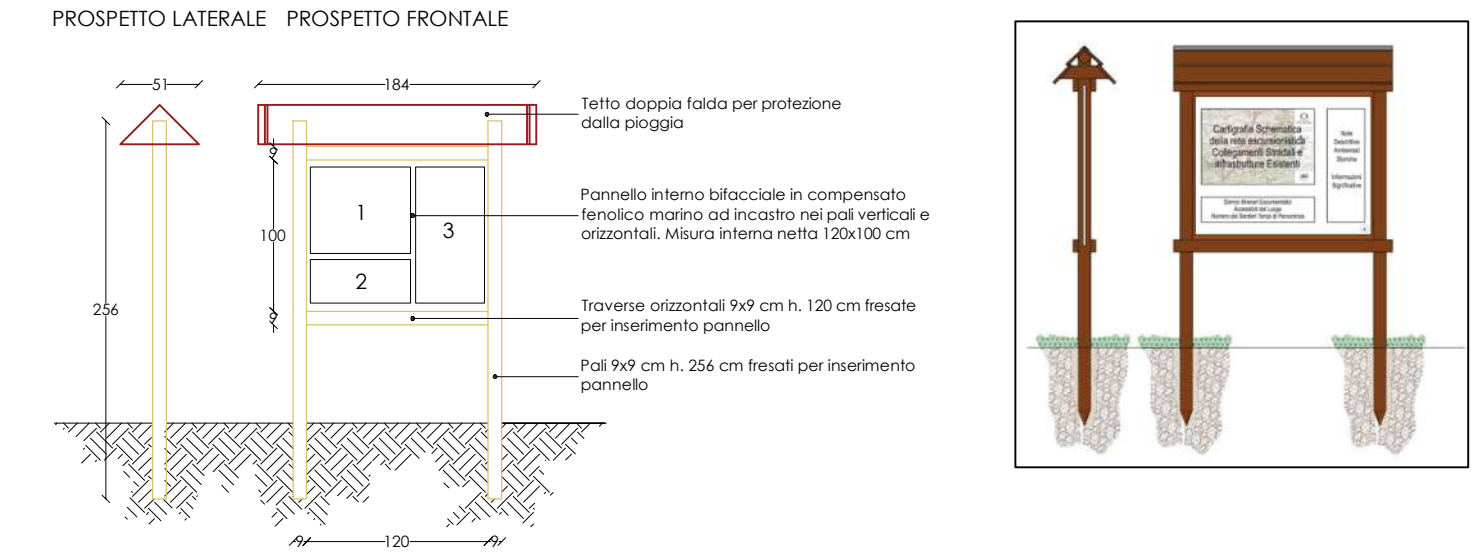


Realizzazione e posizionamento lungo l'itinerario, delle cartellonistiche verticali e orizzontali in legno del tipo indicato da CAI - Club Alpino Italiano




Particolare paline segnaletiche - SCALA 1:50

Paline segnaletiche con certificazione forestale PEFC 100%. Palo diametro 10 cm h. 250 cm in pino massello trattato in autoclave compreso asse appuntito per esterno con misura 100 x h. 19,5 cm spessore 4,5 cm

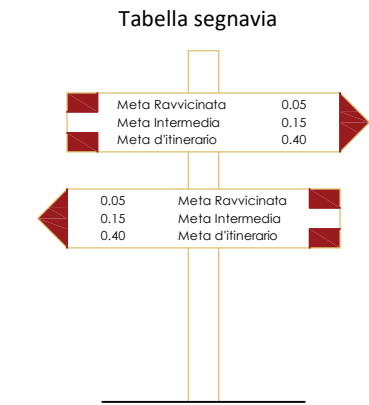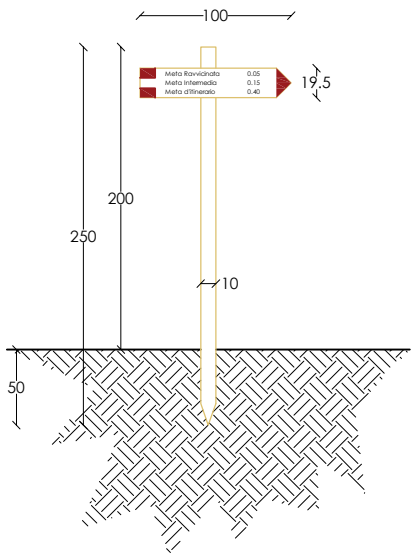


Barbecue in muratura - SCALA 1:25

Barbecue in muratura realizzato in pietra ricostruita e con interno in pietra refrattaria, adatto ad una griglia con piedini di dimensioni massime 65 x 35 cm, utilizzabile sia a legna che a carbone. Misure: 115x54 cm Altezza 104 cm

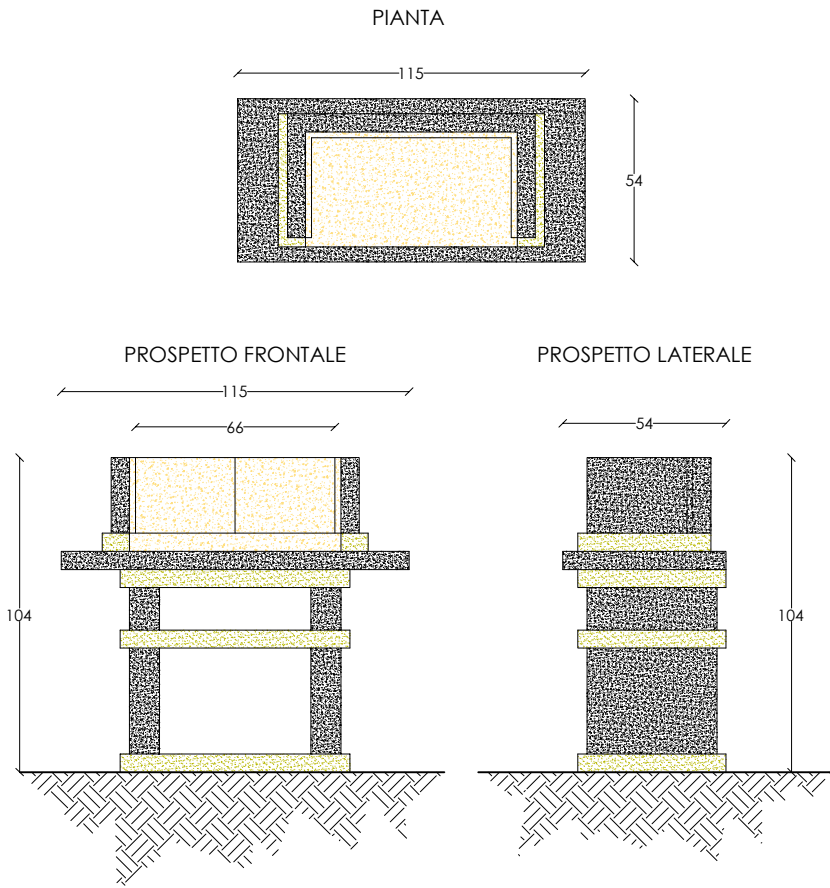


Particolare ripristino sentiero - SCALA 1:25


PIANTA

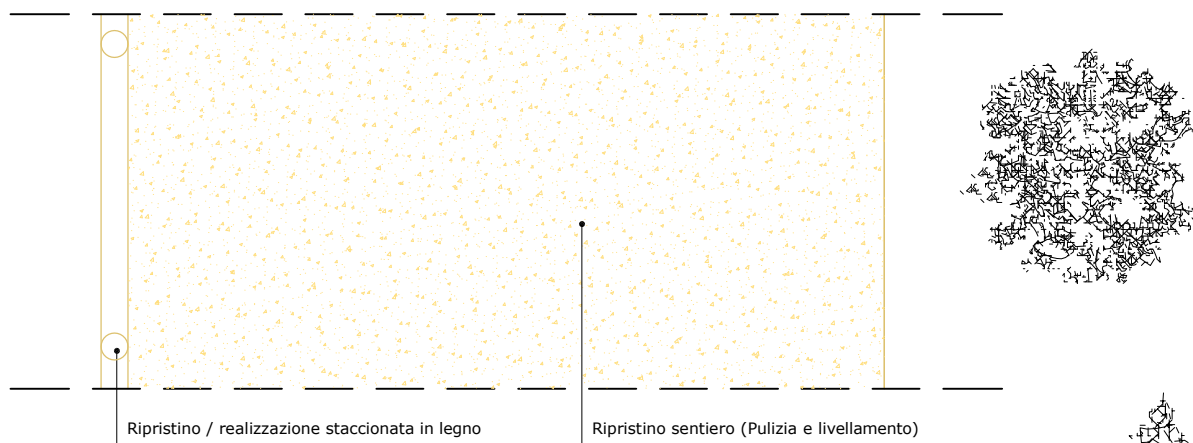

SEZIONE

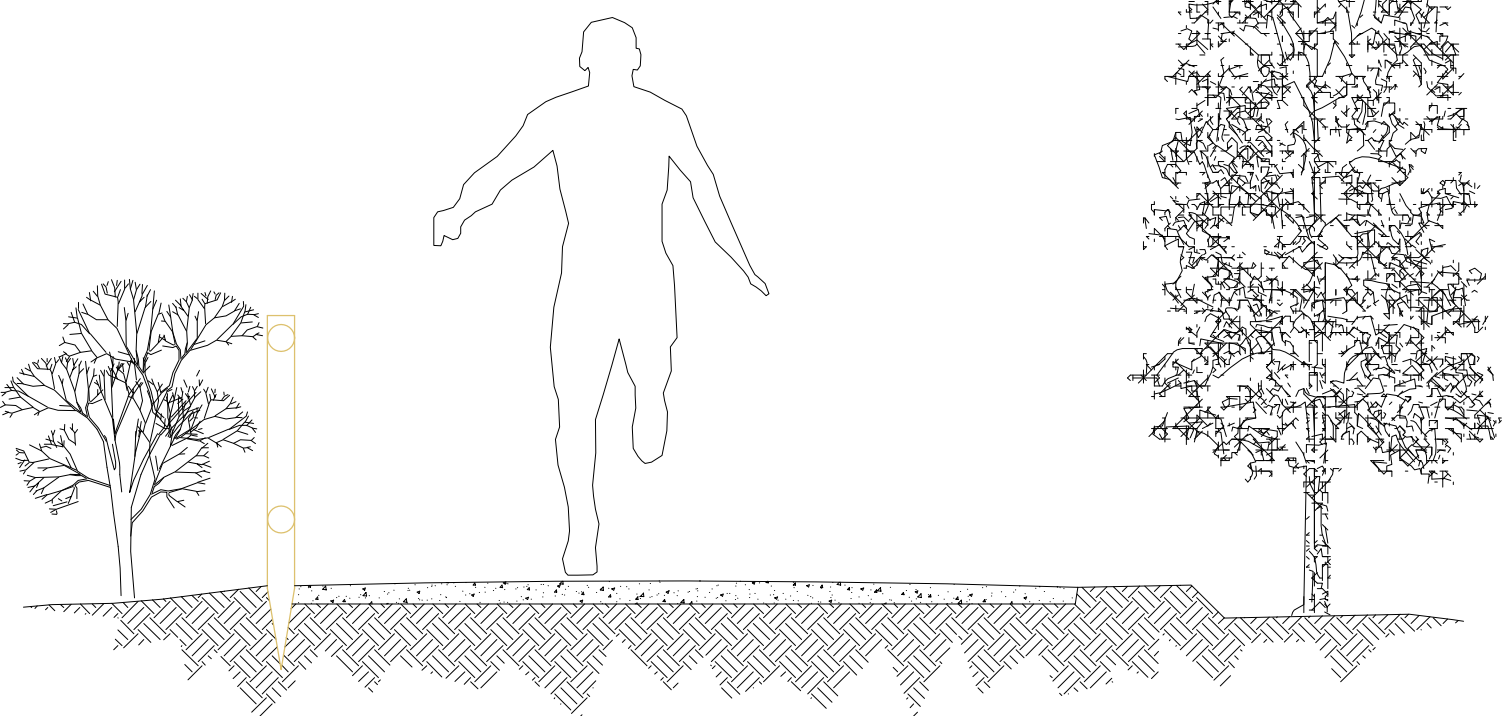

Particolare staccionata in legno - SCALA 1:50

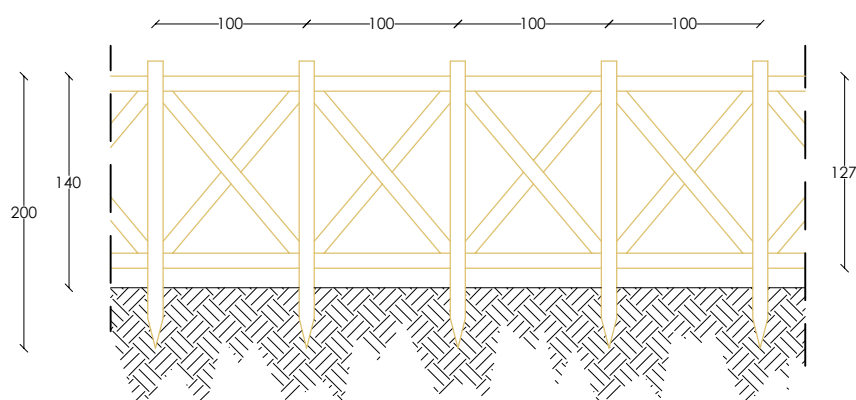

Staccionata da realizzare con pali in castagno scortecciato non regolare, diametro 10/12 cm lunghezza 200 cm.



Particolare segnaletica - SCALA 1:10

